
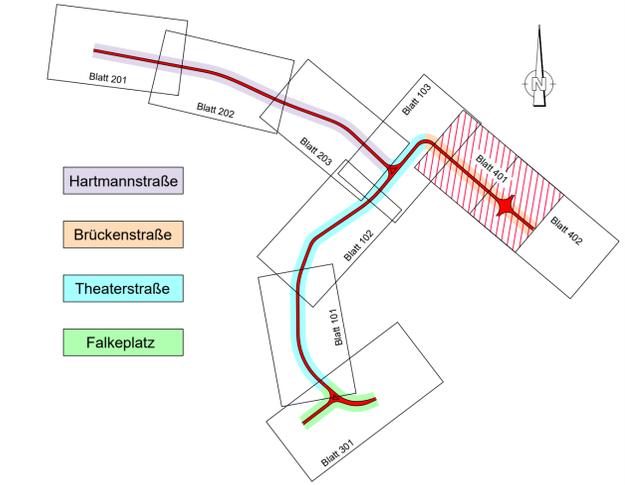
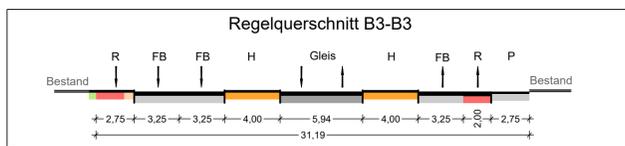
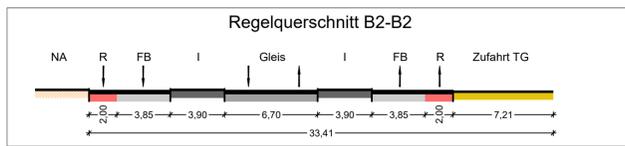


- Legende**
- Gleiseindeckung Asphalt / Busbefahrung
 - Rasengleis
 - Fahrbahn
 - Zufahrt
 - Radfahrstreifen / Radweg
 - Gehweg
 - Haltestelle
 - Fahrbahnteiler, Inseln, Liefer- u. Ladebereich
 - Nebenanlagen / Gestaltungsfäche
 - Freianlagenplanung LA lohrer.hochrein
 - Grünfläche
 - Sträucher / Anpflanzung
 - Abbruch / Rückbau
 - Baumpflanzung / Fällung
 - Flurstücksnummer/-grenze
 - Stützmauer neu
 - Bord
 - Befestigungsgrenze
 - Lichtraumbegrenzungslinie
 - Gleisbereich
 - Fahrgastunterstand
 - Geländer
 - Fahrleitungsmast
 - Fahrleitungsmast mit LSA
 - Fahrleitungsmast mit OB
 - Fahrleitungsmast mit LSA und OB
 - Mast LSA
 - Beleuchtungsmast mit LSA
 - Beleuchtungsmast

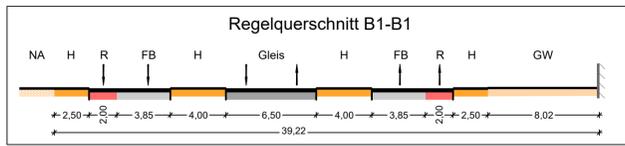

Nr.	Art der Änderung	Datum	Zeichen

Auftraggeber: VMS VERKEHRSVERBUND MITTELSACHSEN
Am Rathaus 2, 09111 Chemnitz

Maßnahmeträger: CVAG CHEMNITZER VERKEHRS-AG
Carl-von-Ossietzky-Str. 186, 09127 Chemnitz

General-/Fachplaner:	Datum	Zeichen
VerkehrsConsult Dresden-Berlin GmbH	bearbeitet 27.08.2021 gezeichnet 27.08.2021 geprüft	EL Ma

VORUNTERSUCHUNG

Unterlage / Blatt-Nr.: 5.3 / 401	Maßstab: 1:500
Lageplan Hauptvariante 2 / Untervariante 1	Lagebezug: ETRS 89 Höhenbezug: DHHN 2016
Plannummer: 2_BS_U050031_B401_2_a_UVar1Brückenstraße	

Chemnitzer Modell, Stufe 4 Ausbau Chemnitz - Limbach-Oberfrohna Planfeststellungsabschnitt 1

Hinweis zu den Urheberrechten
Herausgeber: Verkehrsverbund Mittelsachsen
Geobasisdaten: Kataster (Stand 2015); © Staatsbetrieb Geobasisinformation und Vermessung Sachsen (GeoSN), Stadtgrundkarte (Stand 2015); Städtisches Vermessungsamt Chemnitz
Datenlizenz: <https://www.govdata.de/dl-de/by-2-0>

Für Inhalt und Aktualität der Daten ist der jeweilige Rechteinhaber verantwortlich. Alle übergebenen Daten unterliegen dem Urheberrecht des Rechteinhabers und dürfen nur für o.g. Maßnahme genutzt werden. Verarbeitung unter Verwendung elektronischer Systeme, Vervielfältigung und Verarbeitung nur mit Zustimmung des Herausgebers. Die Weitergabe der Daten an Dritte ist untersagt, ebenso eine Nutzung über den vereinbarten Verwendungszweck hinaus. Nach Abschluss der o.g. Maßnahme ist der übergebene Datenbestand vom Nutzer zu löschen.

Ausdruck von Daten
Beim Ausdruck von Daten ist der obenstehende Hinweis zu den Urheberrechten zu beachten sowie obenstehende Herausgeber und Rechteinhaber in den Ausdruck aufzunehmen.