
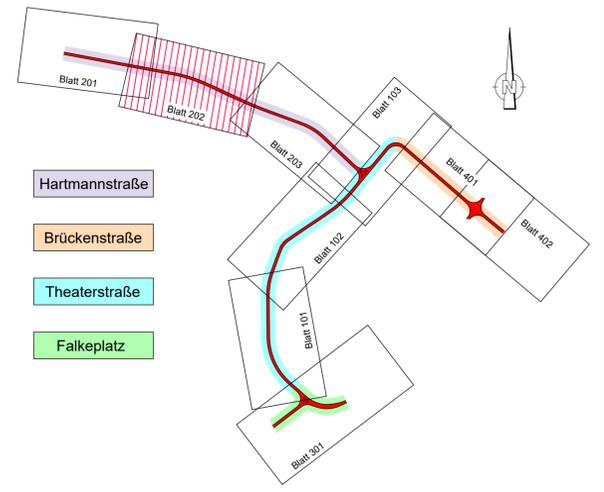
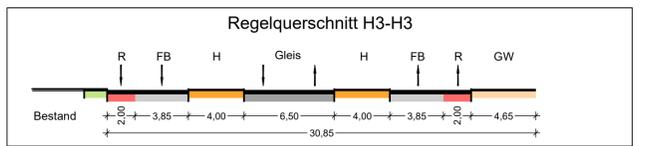


**Legende**

Gleiseindeckung Asphalt / Busbefahrung	Stützmauer neu
Rasengleis	Bord
Fahrbahn	Befestigungsgrenze
Zufahrt	Lichttraumbegrenzungslinie
Radfahrstreifen / Radweg	Gleisbereich
Gehweg	Fahrgastunterstand
Haltestelle	Geländer
Fahrbahnteiler, Inseln, Liefer- u. Ladebereich	Fahrleitungsmast
Nebenanlagen / Gestaltungsfäche	Fahrleitungsmast mit LSA
Freianlagenplanung LA lohrer.hochrein	Fahrleitungsmast mit OB
Grünfläche	Fahrleitungsmast mit LSA und OB
Sträucher / Anpflanzung	Mast LSA
Abbruch / Rückbau	Beleuchtungsmast mit LSA
Baumpflanzung / Fällung	Beleuchtungsmast
Flurstücksnummer/-grenze	

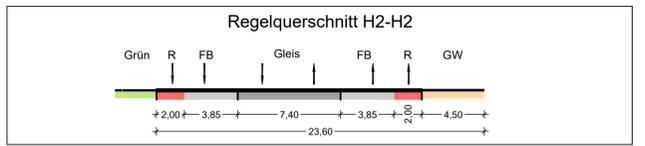

Nr.	Art der Änderung	Datum	Zeichen

Auftraggeber: VMS VERKEHRSVERBUND MITTELSACHSEN  
Am Rathaus 2, 09111 Chemnitz

Maßnahmeträger: CVAG CHEMNITZER VERKEHRS-AG  
Carl-von-Ossietzky-Str. 186, 09127 Chemnitz

General-/Fachplaner: VerkehrsConsult Dresden-Berlin GmbH

Datum	Zeichen
bearbeitet 07.10.21	EL
gezeichnet 07.10.21	Ma
geprüft	

## VORUNTERSUCHUNG

Unterlage / Blatt-Nr.: 5.3 / 202	Maßstab: 1:500
Lageplan Hauptvariante 2 / Untervariante 1	Lagebezug: ETRS 89
Plannummer: 2_HS_U050031_B202_2_a_UVar1Hartmannstraße	Höhenbezug: DHHN 2016

### Chemnitzer Modell, Stufe 4 Ausbau Chemnitz - Limbach-Oberfrohna Planfeststellungsabschnitt 1

**Hinweis zu den Urheberrechten**  
Herausgeber: Verkehrsverbund Mittelsachsen  
Geobasisdaten: Kataster (Stand 2015); © Staatsbetrieb Geobasisinformation und Vermessung Sachsen (GeoSN), Stadtgrundkarte (Stand 2015); Städtisches Vermessungsamt Chemnitz  
Datenlizenz: <https://www.govdata.de/dl-de/by-2-0>

Für Inhalt und Aktualität der Daten ist der jeweilige Rechteinhaber verantwortlich. Alle übergebenen Daten unterliegen dem Urheberrecht des Rechteinhabers und dürfen nur für o.g. Maßnahme genutzt werden. Verarbeitung unter Verwendung elektronischer Systeme, Vervielfältigung und Verarbeitung nur mit Zustimmung des Herausgebers. Die Weitergabe der Daten an Dritte ist untersagt, ebenso eine Nutzung über den vereinbarten Verwendungszweck hinaus. Nach Abschluss der o.g. Maßnahme ist der übergebene Datenbestand vom Nutzer zu löschen.

**Ausdruck von Daten**  
Beim Ausdruck von Daten ist der obenstehende Hinweis zu den Urheberrechten zu beachten sowie obenstehende Herausgeber und Rechteinhaber in den Ausdruck aufzunehmen.