
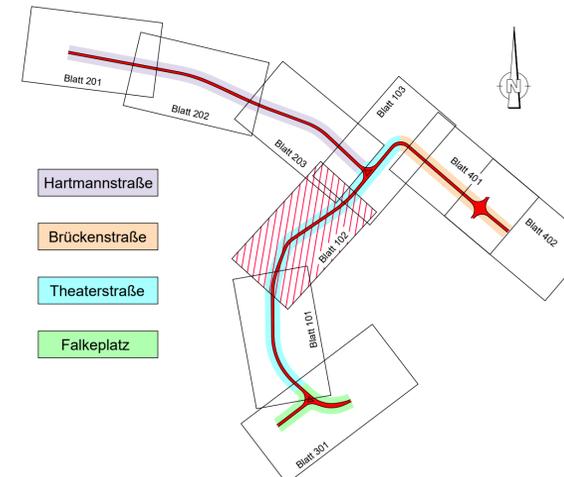
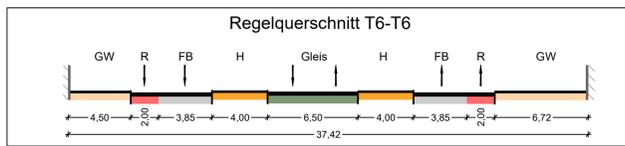


**Legende**

	Gleiseindeckung Asphalt / Busbefahrung		Stützmauer neu
	Rasengleis		Bord
	Fahrbahn		Befestigungsgrenze
	Zufahrt		Lichttraumbegrenzungslinie
	Radfahrstreifen / Radweg		Gleisbereich
	Gehweg		Fahrgastunterstand
	Haltestelle		Geländer
	Fahrbahnteiler, Inseln, Liefer- u. Ladebereich		Fahrleitungsmast
	Nebenanlagen / Gestaltungsfäche		Fahrleitungsmast mit LSA
	Freianlagenplanung LA lohrer.hochrein		Fahrleitungsmast mit OB
	Grünfläche		Fahrleitungsmast mit LSA und OB
	Sträucher / Anpflanzung		Mast LSA
	Abbruch / Rückbau		Beleuchtungsmast mit LSA
	Baumpflanzung / Fällung		Beleuchtungsmast
	Flurstücksnummer/-grenze		

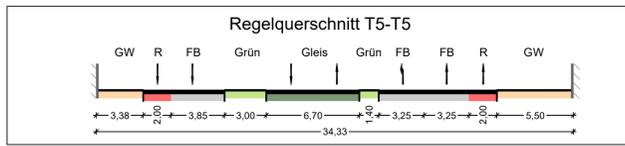

Nr.	Art der Änderung	Datum	Zeichen

**Auftraggeber:** VMS VERKEHRSVERBUND MITTELSACHSEN  
Am Rathaus 2  
09111 Chemnitz

**Maßnahmeträger:** CVAG CHEMNITZER VERKEHRS-AG  
Carl-von-Ossietzky-Str. 186  
09127 Chemnitz

**General-/Fachplaner:** VCDB VerkehrsConsult Dresden-Berlin GmbH

Könnertstraße 31  
01067 Dresden

Datum	Zeichen
bearbeitet 27.08.2021	EL
gezeichnet 27.08.2021	Ma
geprüft	

**VORUNTERSUCHUNG**

Unterlage / Blatt-Nr.: 5.3 / 102	Maßstab: 1:500
Lageplan Hauptvariante 2 / Untervariante 1	Lagebezug: ETRS 89 Höhenbezug: DHHN 2016
Plannummer: 2_TS_U050031_B102_2_a_UVar1Theaterstraße	

**Chemnitz Modell, Stufe 4  
Ausbau Chemnitz - Limbach-Oberfrohna  
Planfeststellungsabschnitt 1**

**Hinweis zu den Urheberrechten**  
Herausgeber: Verkehrsverbund Mittelsachsen  
Geobasisdaten: Kataster (Stand 2015); © Staatsbetrieb Geobasisinformation und Vermessung Sachsen (GeoSN), Stadtgrundkarte (Stand 2015); Städtisches Vermessungsamt Chemnitz  
Datenlizenz: <https://www.govdata.de/dl-de/by-2-0>

Für Inhalt und Aktualität der Daten ist der jeweilige Rechteinhaber verantwortlich. Alle übergebenen Daten unterliegen dem Urheberrecht des Rechteinhabers und dürfen nur für o.g. Maßnahme genutzt werden. Verarbeitung unter Verwendung elektronischer Systeme, Vervielfältigung und Verarbeitung nur mit Zustimmung des Herausgebers. Die Weitergabe der Daten an Dritte ist untersagt, ebenso eine Nutzung über den vereinbarten Verwendungszweck hinaus. Nach Abschluss der o.g. Maßnahme ist der übergebene Datenbestand vom Nutzer zu löschen.

**Ausdruck von Daten**  
Beim Ausdruck von Daten ist der obenstehende Hinweis zu den Urheberrechten zu beachten sowie obenstehende Herausgeber und Rechteinhaber in den Ausdruck aufzunehmen.