

**Stollberg
Chemnitzer Modell - Stufe 5**

Auftrag-Nr.	KV210020
Datenerfassung	09/2021
Datenauswertung	12/2021
Bearbeiter	Rieder
Referenzsystem Lage	ETRS 89
Referenzsystem Höhe	DHN2016
Zeichenvorschrift	ohne
Blatt-Nr.	BLATT_500
Maßstab	1:500

wuttke ingenieure
Wuttke Ingenieure GmbH
Markt 5 - 09111 Chemnitz
Tel.: 0371/400 79 70
kontakt@wuttke-ingenieure.de

www.wuttke-ingenieure.de

Zeichenerklärung

Planung

- Bankett
- Gehweg
- Sicherheitsstreifen
- Fahrbahn
- Gleisbereich
- Fahrbahn
- Radfahrstreifen
- Gehweg mit Zufahrt (Bordabsenkung)
- Bankett mit Zufahrt
- Anlieferungsbereich/ Betriebfläche
- Straßenbenutzfläche
- Fahrbahnteiler / Insel / Parken
- Mulde mit Fließrichtung
- Grünfläche
- Haltepunkt
- Einschnittböschung
- Dammböschung
- Stützwand
- Brücke mit Widerlager
- Grenze der Ortsdurchfahrt
- Bodenindikatoren
- taktile Begrenzung aus Kleinpflaster

Immissionsschutz

- Lärmschutzwand
- Lärmschutzwall

Verwaltung

- Kreis-/Gemeindegrenze
- Gemarkungsgrenze
- Flurgrenze
- Flurstücksgrenze


Sonstiges

- Geländer
- Schutzeinrichtung
- Baumfällung
- Rückbaufläche
- Baufeldgrenze
- Grenze Bewuchs
- Grenze Bewuchshöhe < 4m

Regelungsverzeichnis

2.1 Nr. im Regelungsverzeichnis

- Sammelleitung DN 300
- Dränageschacht mit Dränageleitung
- Muldeneinlaufschacht
- Entwässerungsrinne
- Regenwasserkanal mit Kontrollschacht
- Mischwasserkanal mit Kontrollschacht
- Straßenablauf mit Anschlussleitung
- Tiefenentwässerung Bahn
- Fahrleitungsmast
- Fahrleitungsmast mit Anprallschutz
- Beleuchtungsmast
- Lichtzeichen Bahn
- Lichtzeichen Straße mit Akustik und Andraaskreuz (Z 201)
- dynamisches Fahrgastinformationssystem
- Fahrzeugsensor

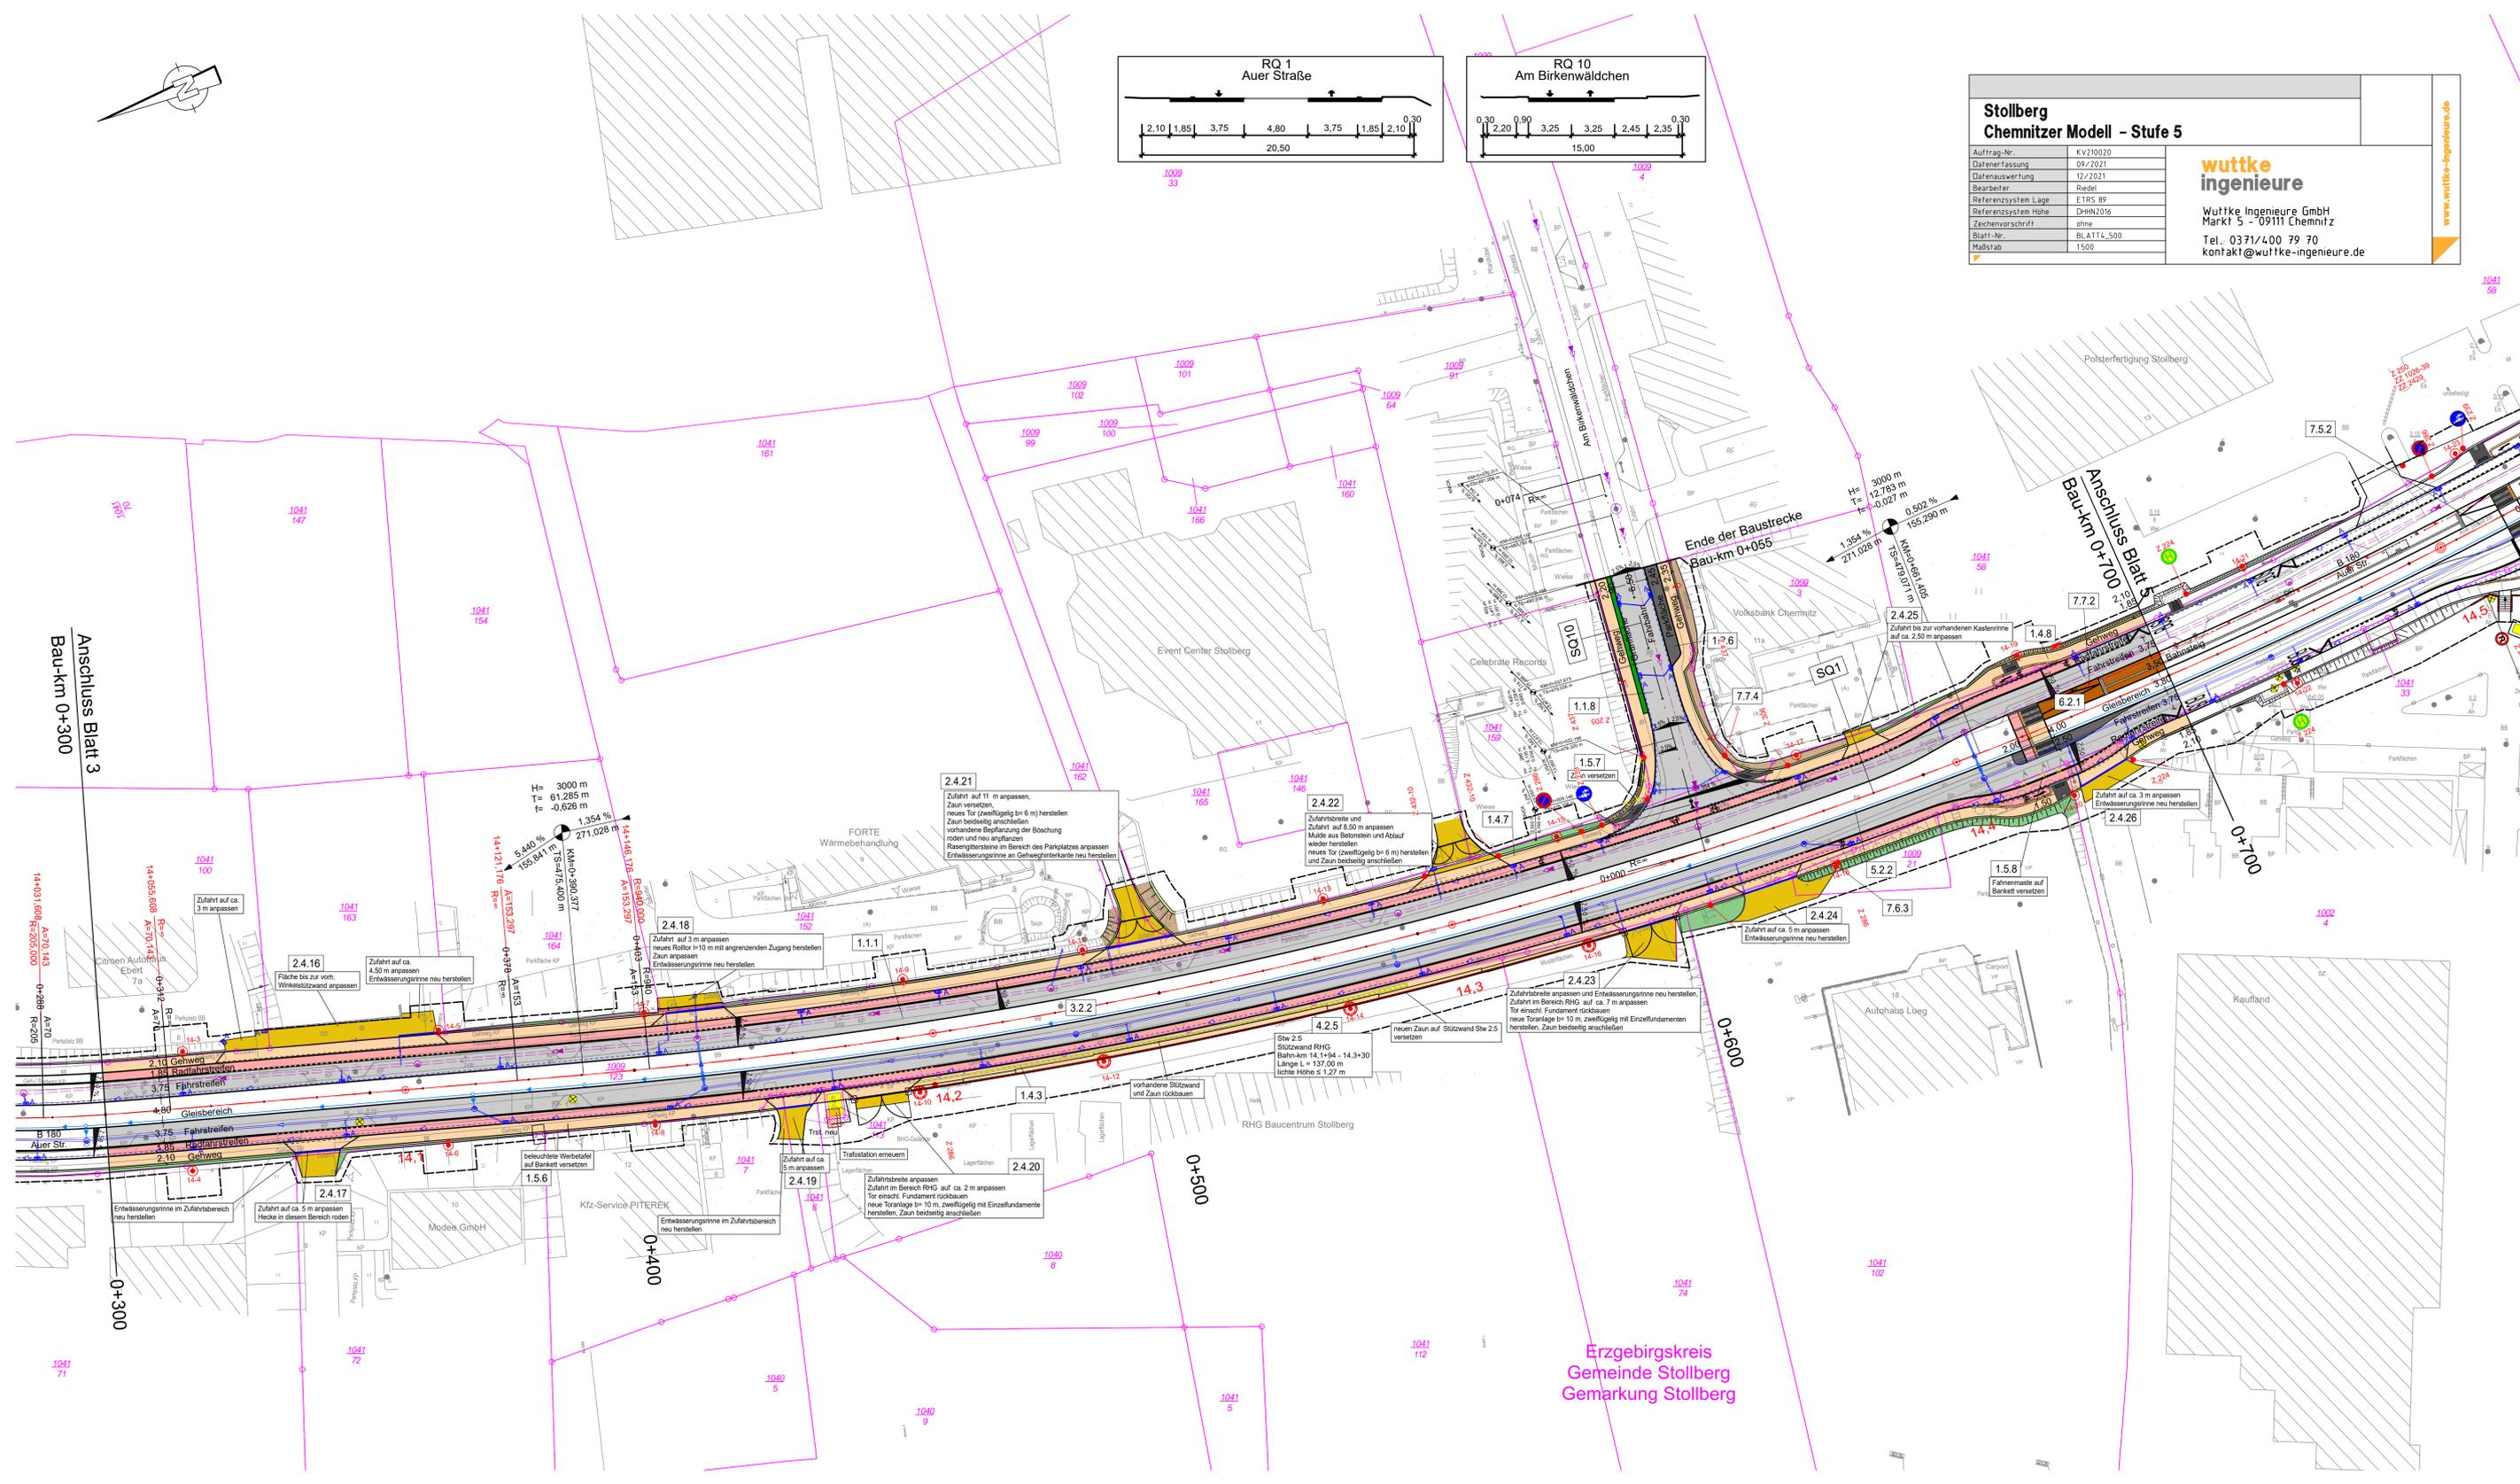

Vorhabenträger: **Zweckverband Verkehrsverbund Mittelsachsen**
Am Rathaus 2
09111 Chemnitz

Maßnahmeträger: **Zweckverband Verkehrsverbund Mittelsachsen**
Am Rathaus 2
09111 Chemnitz

Entwurfsbearbeiter: **ARGE - Chemnitzer Modell Stufe 5**
IG Ingenieurin Schütz & Rapp
Ingenieurgesellschaft mbH
Katharinenstraße 41 - 09112 Chemnitz

Fachplaner: **Schütz & Rapp**
Ingenieurin Schütz & Rapp
Ingenieurgesellschaft mbH
Katharinenstraße 41, 09112 Chemnitz

bearbeitet: Chemnitz, den 11.01.23
gez. Fiedler

geprüft: Chemnitz, den 11.01.23
gez. A. Richter

FESTSTELLUNGSENTWURF

Zweckverband Verkehrsverbund Mittelsachsen
Am Rathaus 2
09111 Chemnitz

Unterlage / Blatt-Nr.: 5.1 / 4
Lageplan

Strecke 6639 von km 12.7+84.428 bis km 16.6+93.208

Bahn-km 14.0+43 - 14.4+43
Maßstab: 1 : 500
AWARD_NBS_OP_00_0000_LAG_Lageplan_05.01.00.04

Chemnitzer Modell, Stufe 5 Ausbau Stollberg - Oelsnitz - St. Egidien Teilschnitt Neubaustrecke

Vorhabenträger: Zweckverband Verkehrsverbund Mittelsachsen
Maßnahmeträger: Verkehrsverbund Mittelsachsen GmbH

I.A. Grabner
GBL Verkehr / Infrastruktur
Chemnitz, den 27.03.2024 gez. Grabner

I.A. Grabner
GBL Verkehr / Infrastruktur
Chemnitz, den 27.03.2024 gez. Grabner

Erzgebirgskreis
Gemeinde Stollberg
Gemarkung Stollberg