
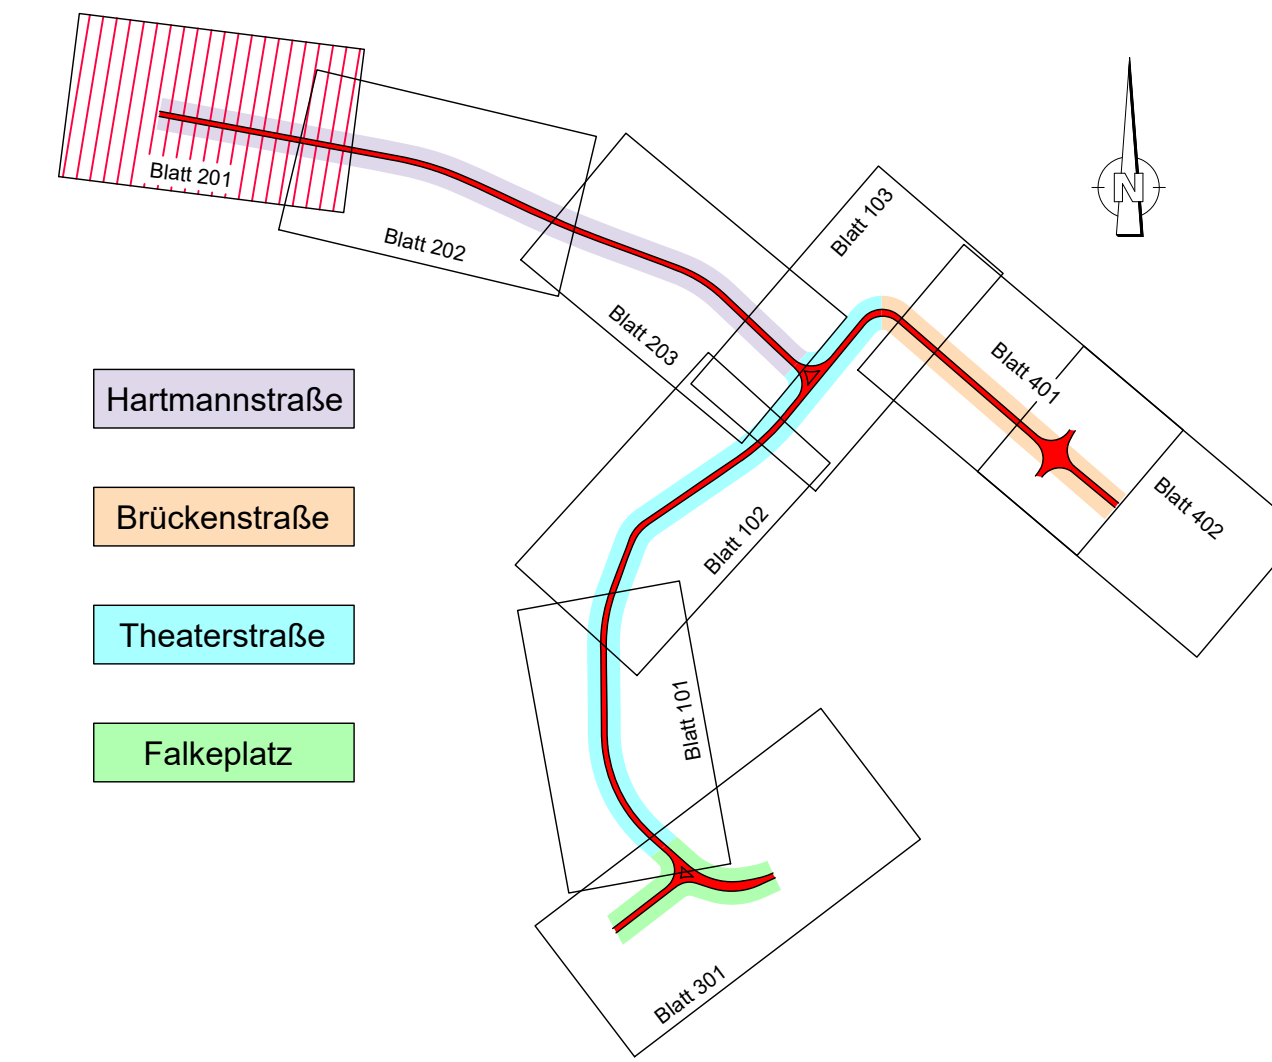


Legende

	Gleiseindeckung Asphalt / Busbefahrung		Stützmauer neu
	Rasengleis		Bord
	Fahrbahn		Befestigungsgrenze
	Zufahrt		Lichtraumbegrenzungslinie Gleisbereich
	Radfahrstreifen / Radweg		Fahrgastunterstand
	Gehweg		Geländer
	Haltestelle		Fahrleitungsmast
	Fahrbahnteiler, Inseln, Liefer- u. Ladebereich		Fahrleitungsmast mit LSA
	Nebenanlagen / Gestaltungsfäche		Fahrleitungsmast mit OB
	Freianlagenplanung LA lohrer.hochrein		Fahrleitungsmast mit LSA und OB
	Grünfläche		Mast LSA
	Sträucher / Anpflanzung		Beleuchtungsmast mit LSA
	Abbruch / Rückbau		Beleuchtungsmast
	Baumpflanzung / Fällung		
	Flurstücksnummer/-grenze		

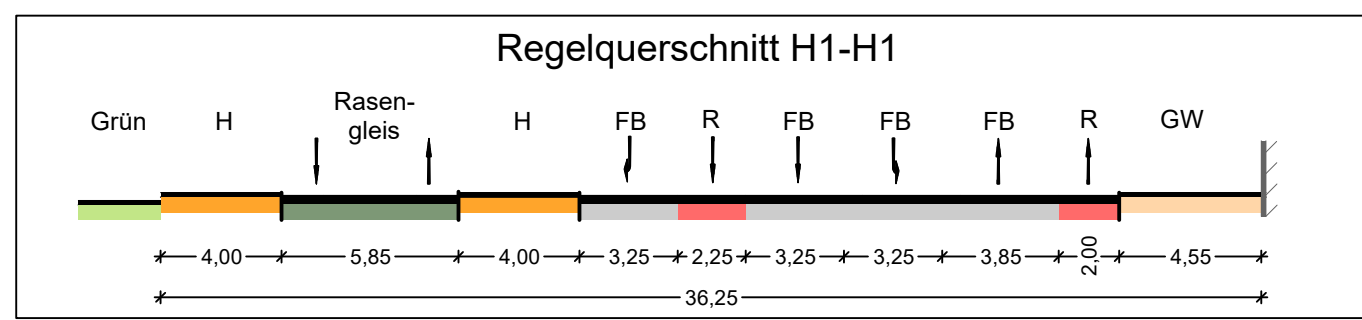

Nr.	Art der Änderung	Datum	Zeichen

Auftraggeber: **VERKEHRSVERBUND MITTELSACHSEN**
 Am Rathaus 2
 09111 Chemnitz

Maßnahmeträger: **CHEMNITZER VERKEHRS-AG**
 Carl-von-Ossietzky-Str. 186
 09127 Chemnitz

General-/Fachplaner: **VerkehrsConsult Dresden-Berlin GmbH**

Könnertstraße 31 01067 Dresden	bearbeitet 07.10.21	Datum 07.10.21	Zeichen EL
	gezeichnet 07.10.21		Ma
	geprüft		

VORUNTERSUCHUNG

Unterlage / Blatt-Nr.: 5.3 / 201	Maßstab: 1:500
Lageplan Hauptvariante 2 / Untervariante 1	Lagebezug: ETRS 89 Höhenbezug: DHHN 2016
Plannummer: 2_HS_U050031_B201_2_a_UVar1Hartmannstraße	

**Chemnitzer Modell, Stufe 4
 Ausbau Chemnitz - Limbach-Oberfrohna
 Planfeststellungsabschnitt 1**

Hinweis zu den Urheberrechten
 Herausgeber: Verkehrsverbund Mittelsachsen
 Geobasisdaten: Kataster (Stand 2015); © Staatsbetrieb Geobasisinformation und Vermessung Sachsen (GeoSN), Stadtgrundkarte (Stand 2015); Städtisches Vermessungsamt Chemnitz
 Datenlizenz: <https://www.govdata.de/dl-de/by-2-0>

Für Inhalt und Aktualität der Daten ist der jeweilige Rechteinhaber verantwortlich.
 Alle übergebenen Daten unterliegen dem Urheberrecht des Rechteinhabers und dürfen nur für o.g. Maßnahme genutzt werden. Verarbeitung unter Verwendung elektronischer Systeme, Vervielfältigung und Verarbeitung nur mit Zustimmung des Herausgebers. Die Weitergabe der Daten an Dritte ist untersagt, ebenso eine Nutzung über den vereinbarten Verwendungszweck hinaus. Nach Abschluss der o.g. Maßnahme ist der übergebene Datenbestand vom Nutzer zu löschen.

Ausdruck von Daten
 Beim Ausdruck von Daten ist der obenstehende Hinweis zu den Urheberrechten zu beachten sowie obenstehende Herausgeber und Rechteinhaber in den Ausdruck aufzunehmen.