


R 4565687,600  
H 5631527,230

R 4565857,847  
H 5631193,103

R 4565559,741  
H 5631462,083

R 4565729,987  
H 5631127,955

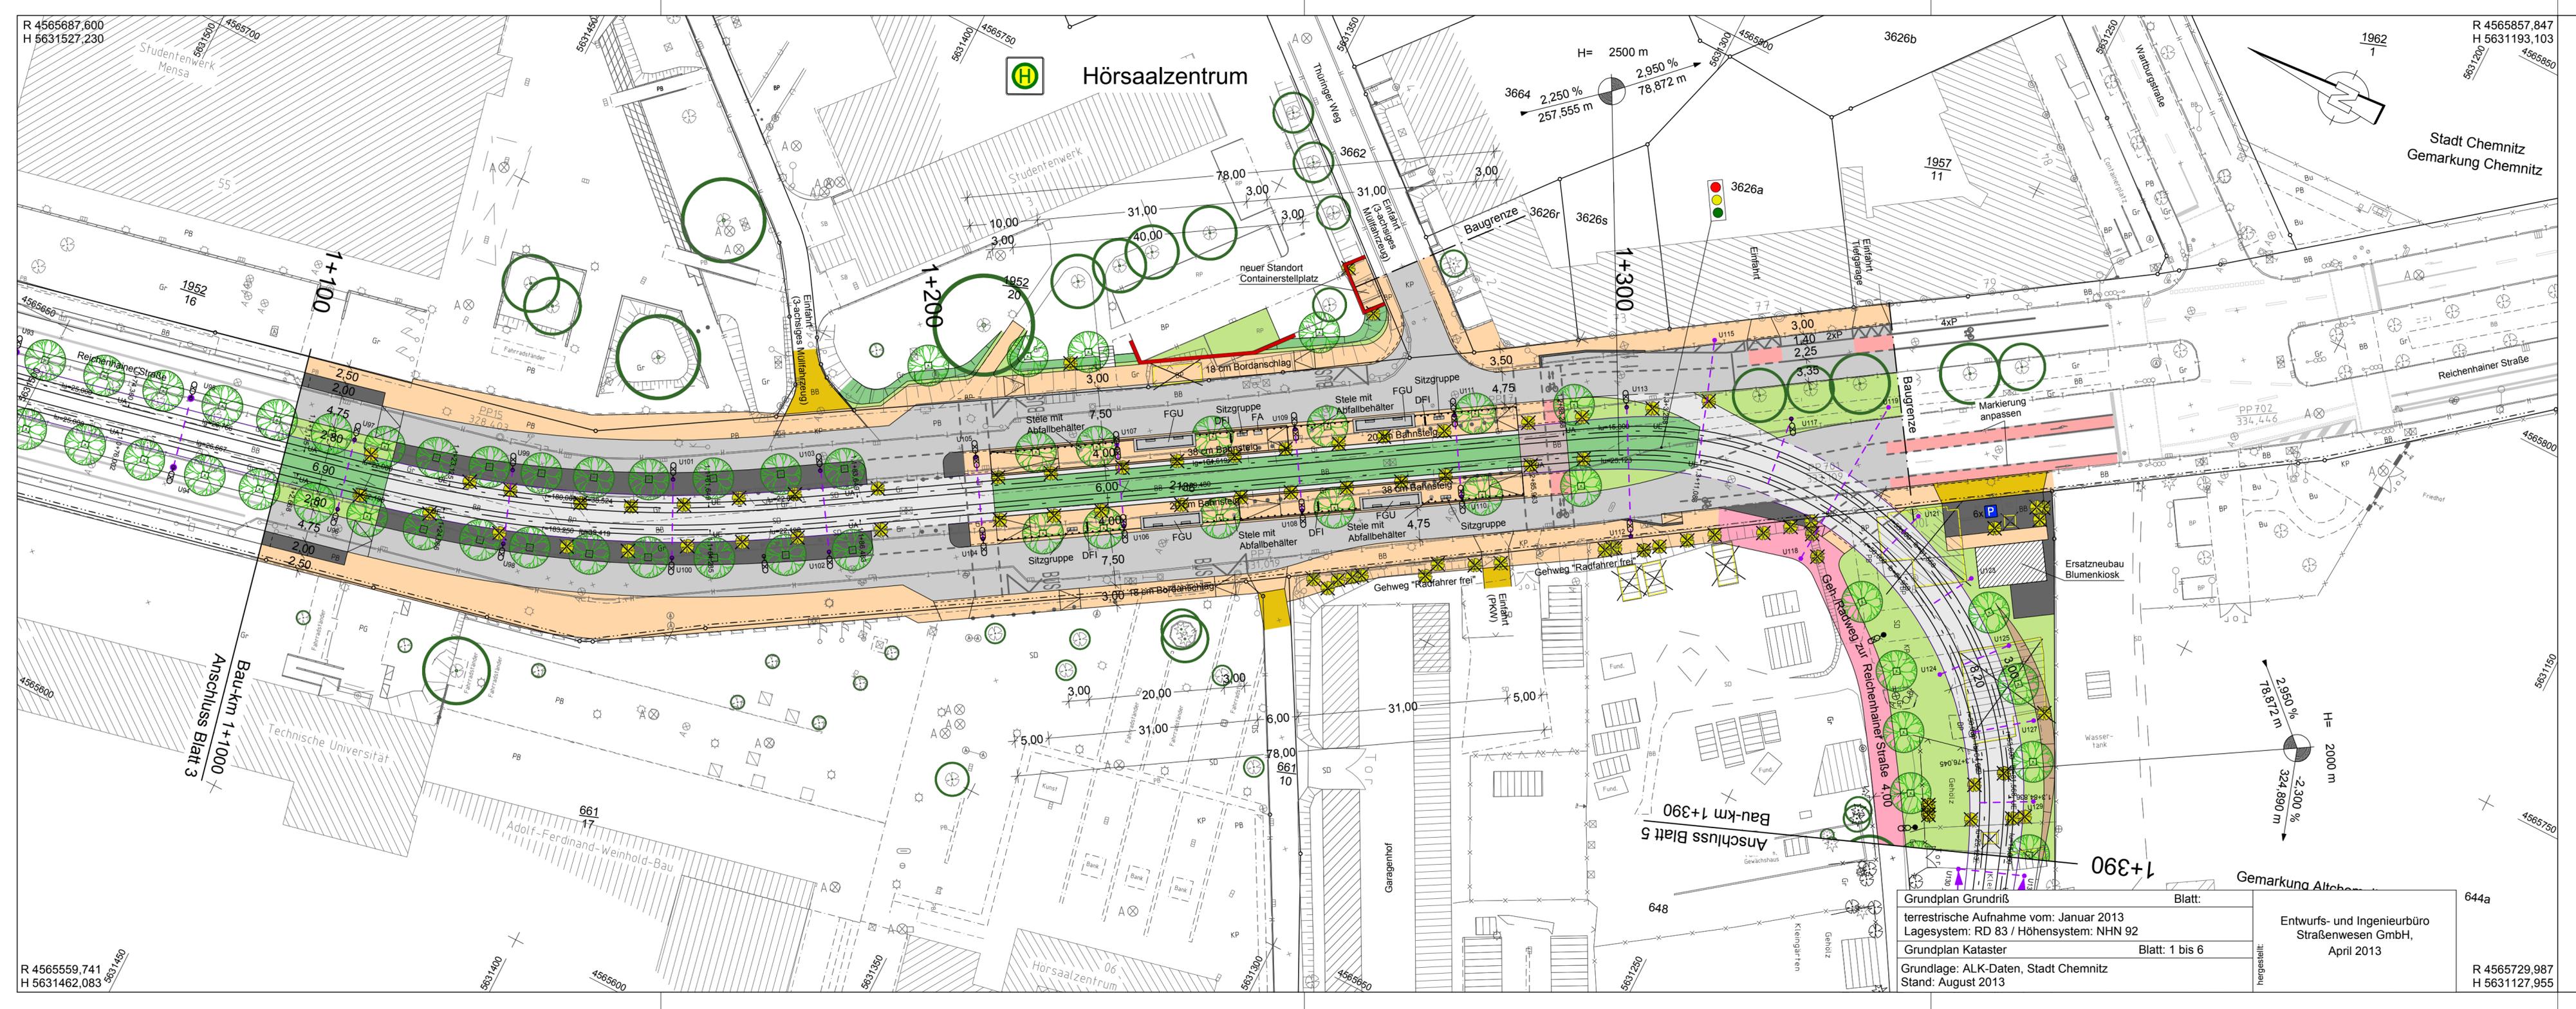

H Hörsaalzentrum

Stadt Chemnitz  
Gemarkung Chemnitz

|                                                                 |                                         |      |
|-----------------------------------------------------------------|-----------------------------------------|------|
| Grundplan Grundriß                                              | Blatt:                                  | 644a |
| terrestrische Aufnahme vom: Januar 2013                         | Lagesystem: RD 83 / Höhensystem: NHN 92 |      |
| Grundplan Kataster                                              | Blatt: 1 bis 6                          |      |
| Grundlage: ALK-Daten, Stadt Chemnitz                            | Stand: August 2013                      |      |
| Entwurfs- und Ingenieurbüro<br>Straßenwesen GmbH,<br>April 2013 |                                         |      |
| hergestellt:                                                    |                                         |      |