


R 4565696,797
H 5632421,822

R 4565500,575
H 5632225,600

R 4565595,327
H 5632523,292

R 4565399,105
H 5632327,070

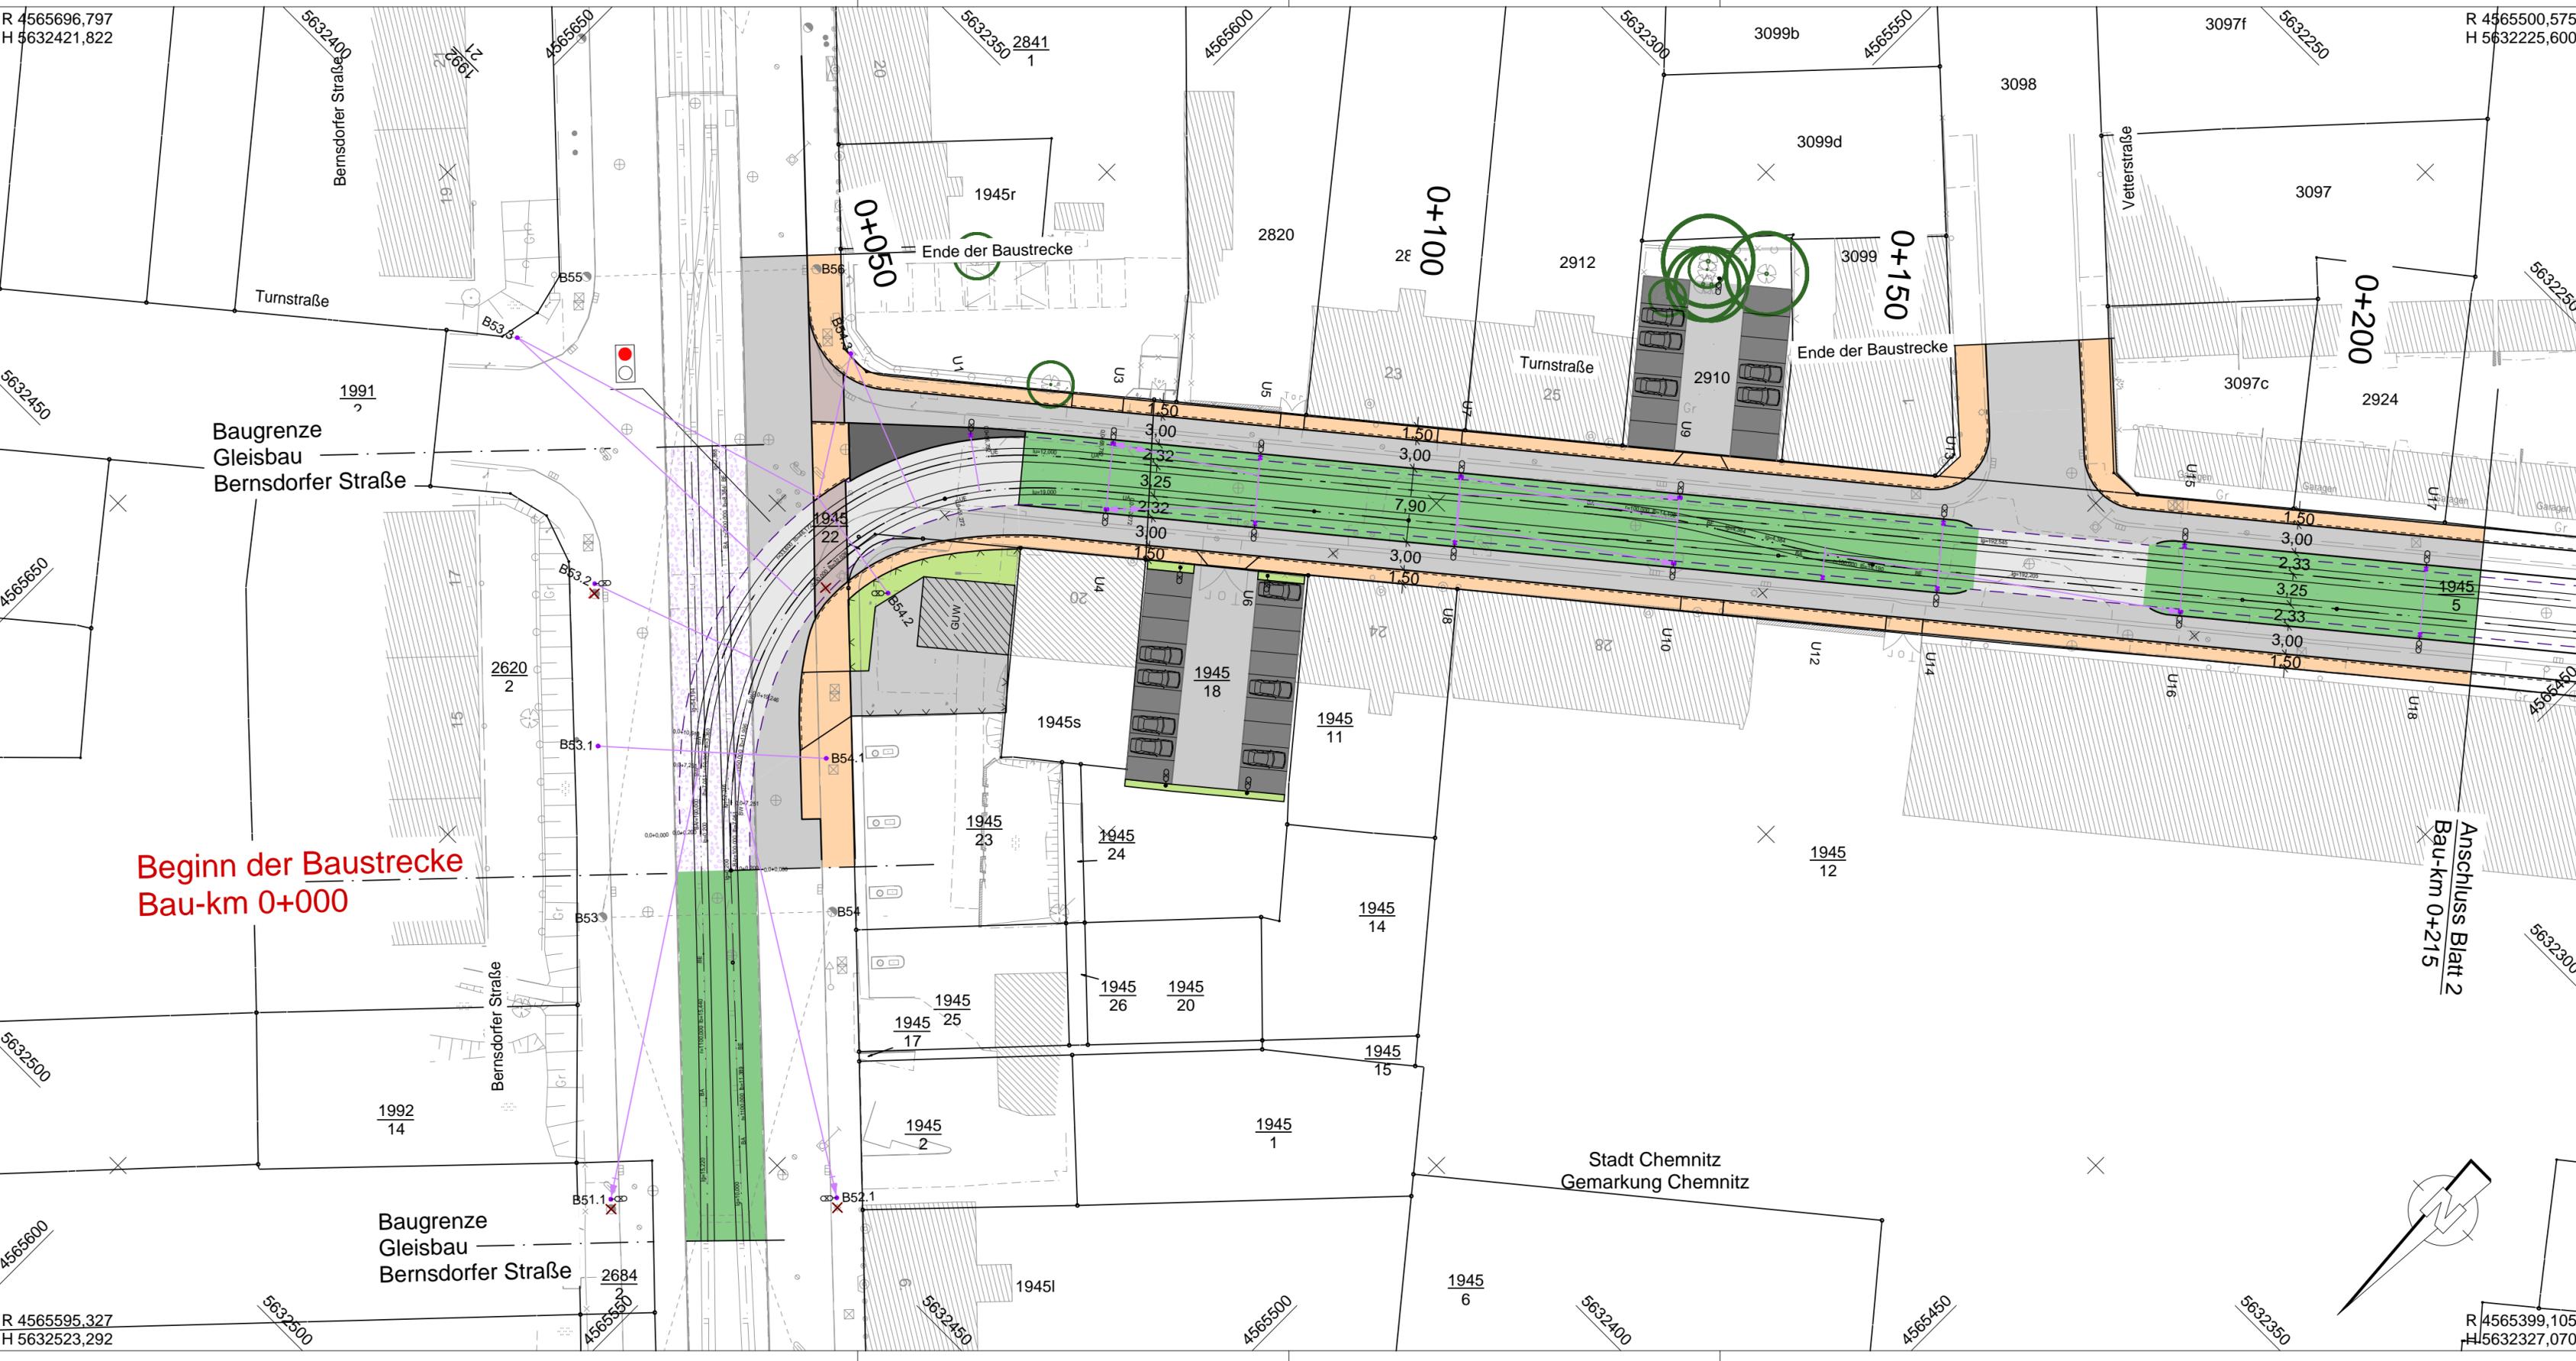


Baugrenze
Gleisbau
Bernsdorfer Straße

Beginn der Baustrecke
Bau-km 0+000

Anschluss Blatt 2
Bau-km 0+215

Stadt Chemnitz
Gemarkung Chemnitz

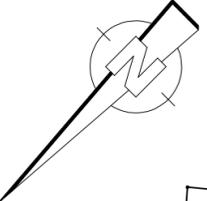

0+050

0+100

0+150

0+200

Ende der Baustrecke

Ende der Baustrecke

Turnstraße

Turnstraße

Vetterstraße

Bernsdorfer Straße

Baugrenze
Gleisbau
Bernsdorfer Straße

0+050

0+100

0+150

0+200

Ende der Baustrecke

Ende der Baustrecke

Turnstraße

Turnstraße

Vetterstraße

Bernsdorfer Straße

Baugrenze
Gleisbau
Bernsdorfer Straße

0+050

0+100

0+150

0+200

Ende der Baustrecke

Ende der Baustrecke

Turnstraße

Turnstraße

Vetterstraße

Bernsdorfer Straße

Baugrenze
Gleisbau
Bernsdorfer Straße

0+050

0+100

0+150

0+200

Ende der Baustrecke

Ende der Baustrecke

Turnstraße

Turnstraße

Vetterstraße

Bernsdorfer Straße

Baugrenze
Gleisbau
Bernsdorfer Straße