
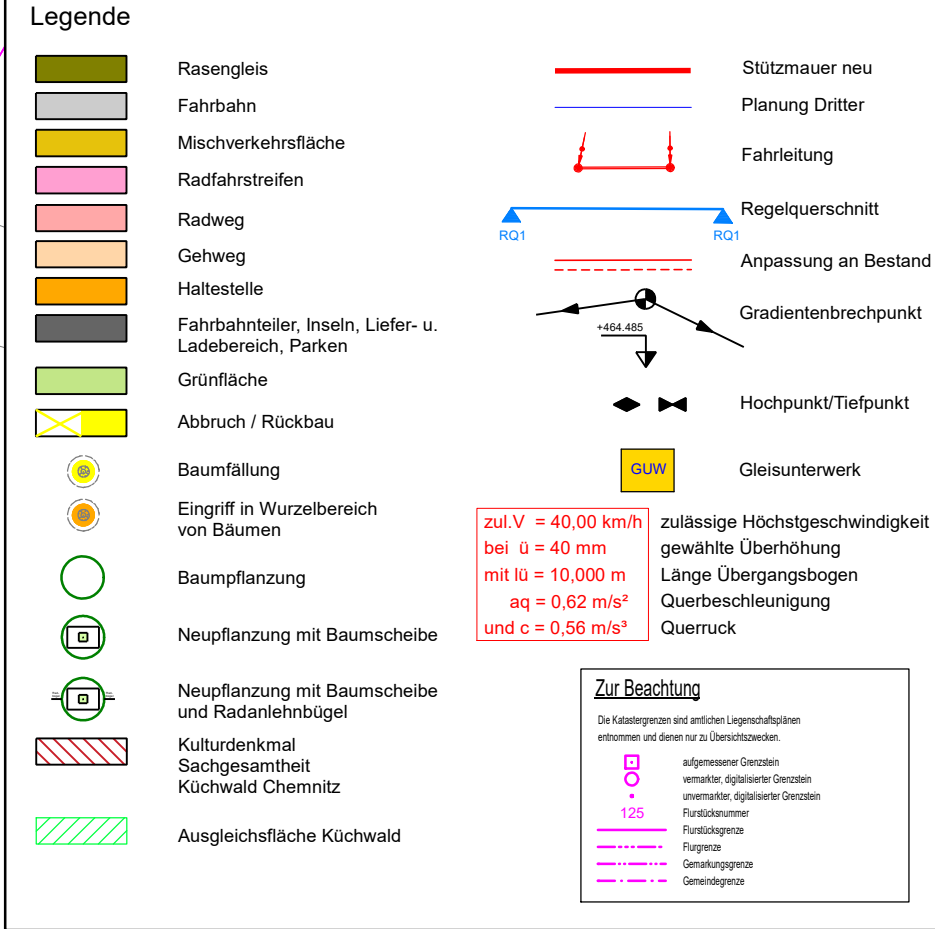
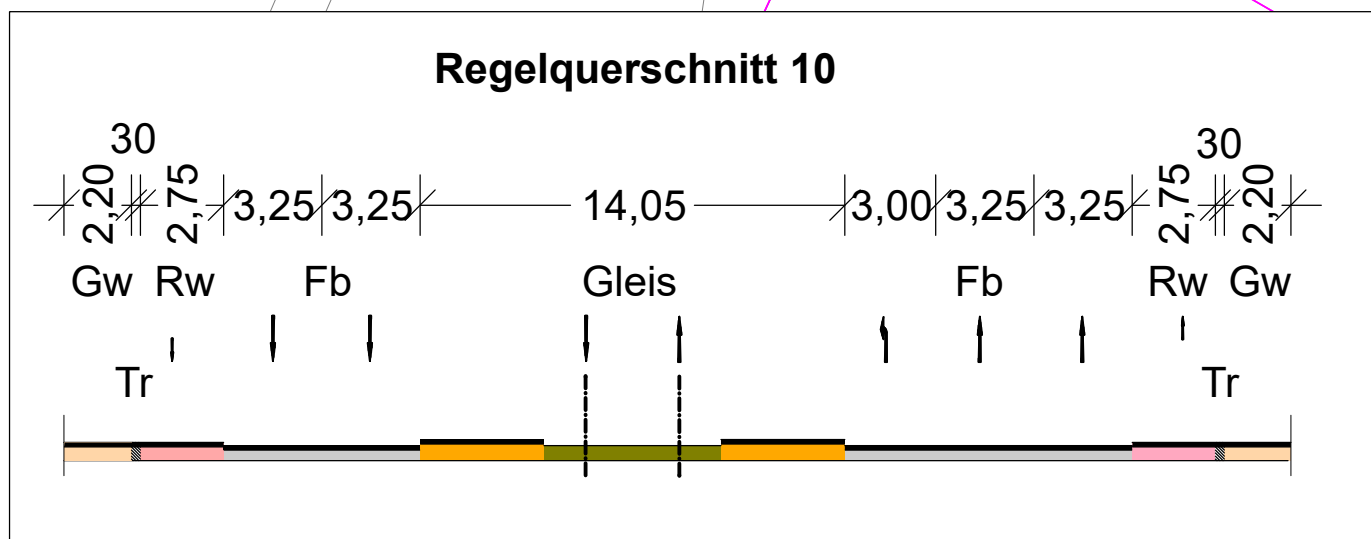
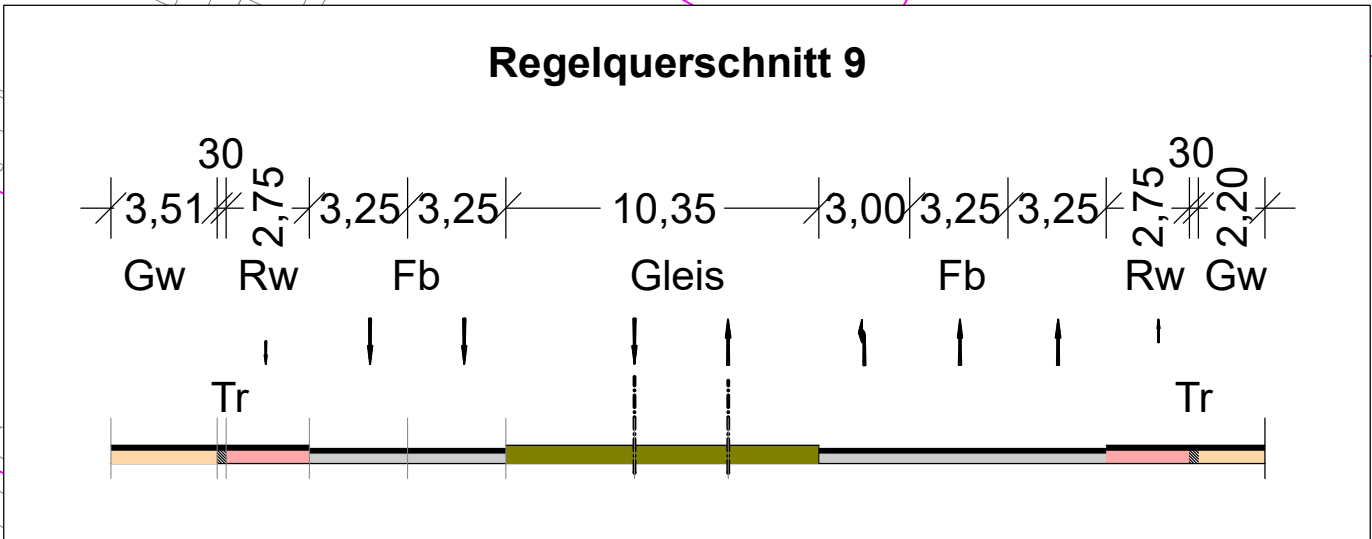


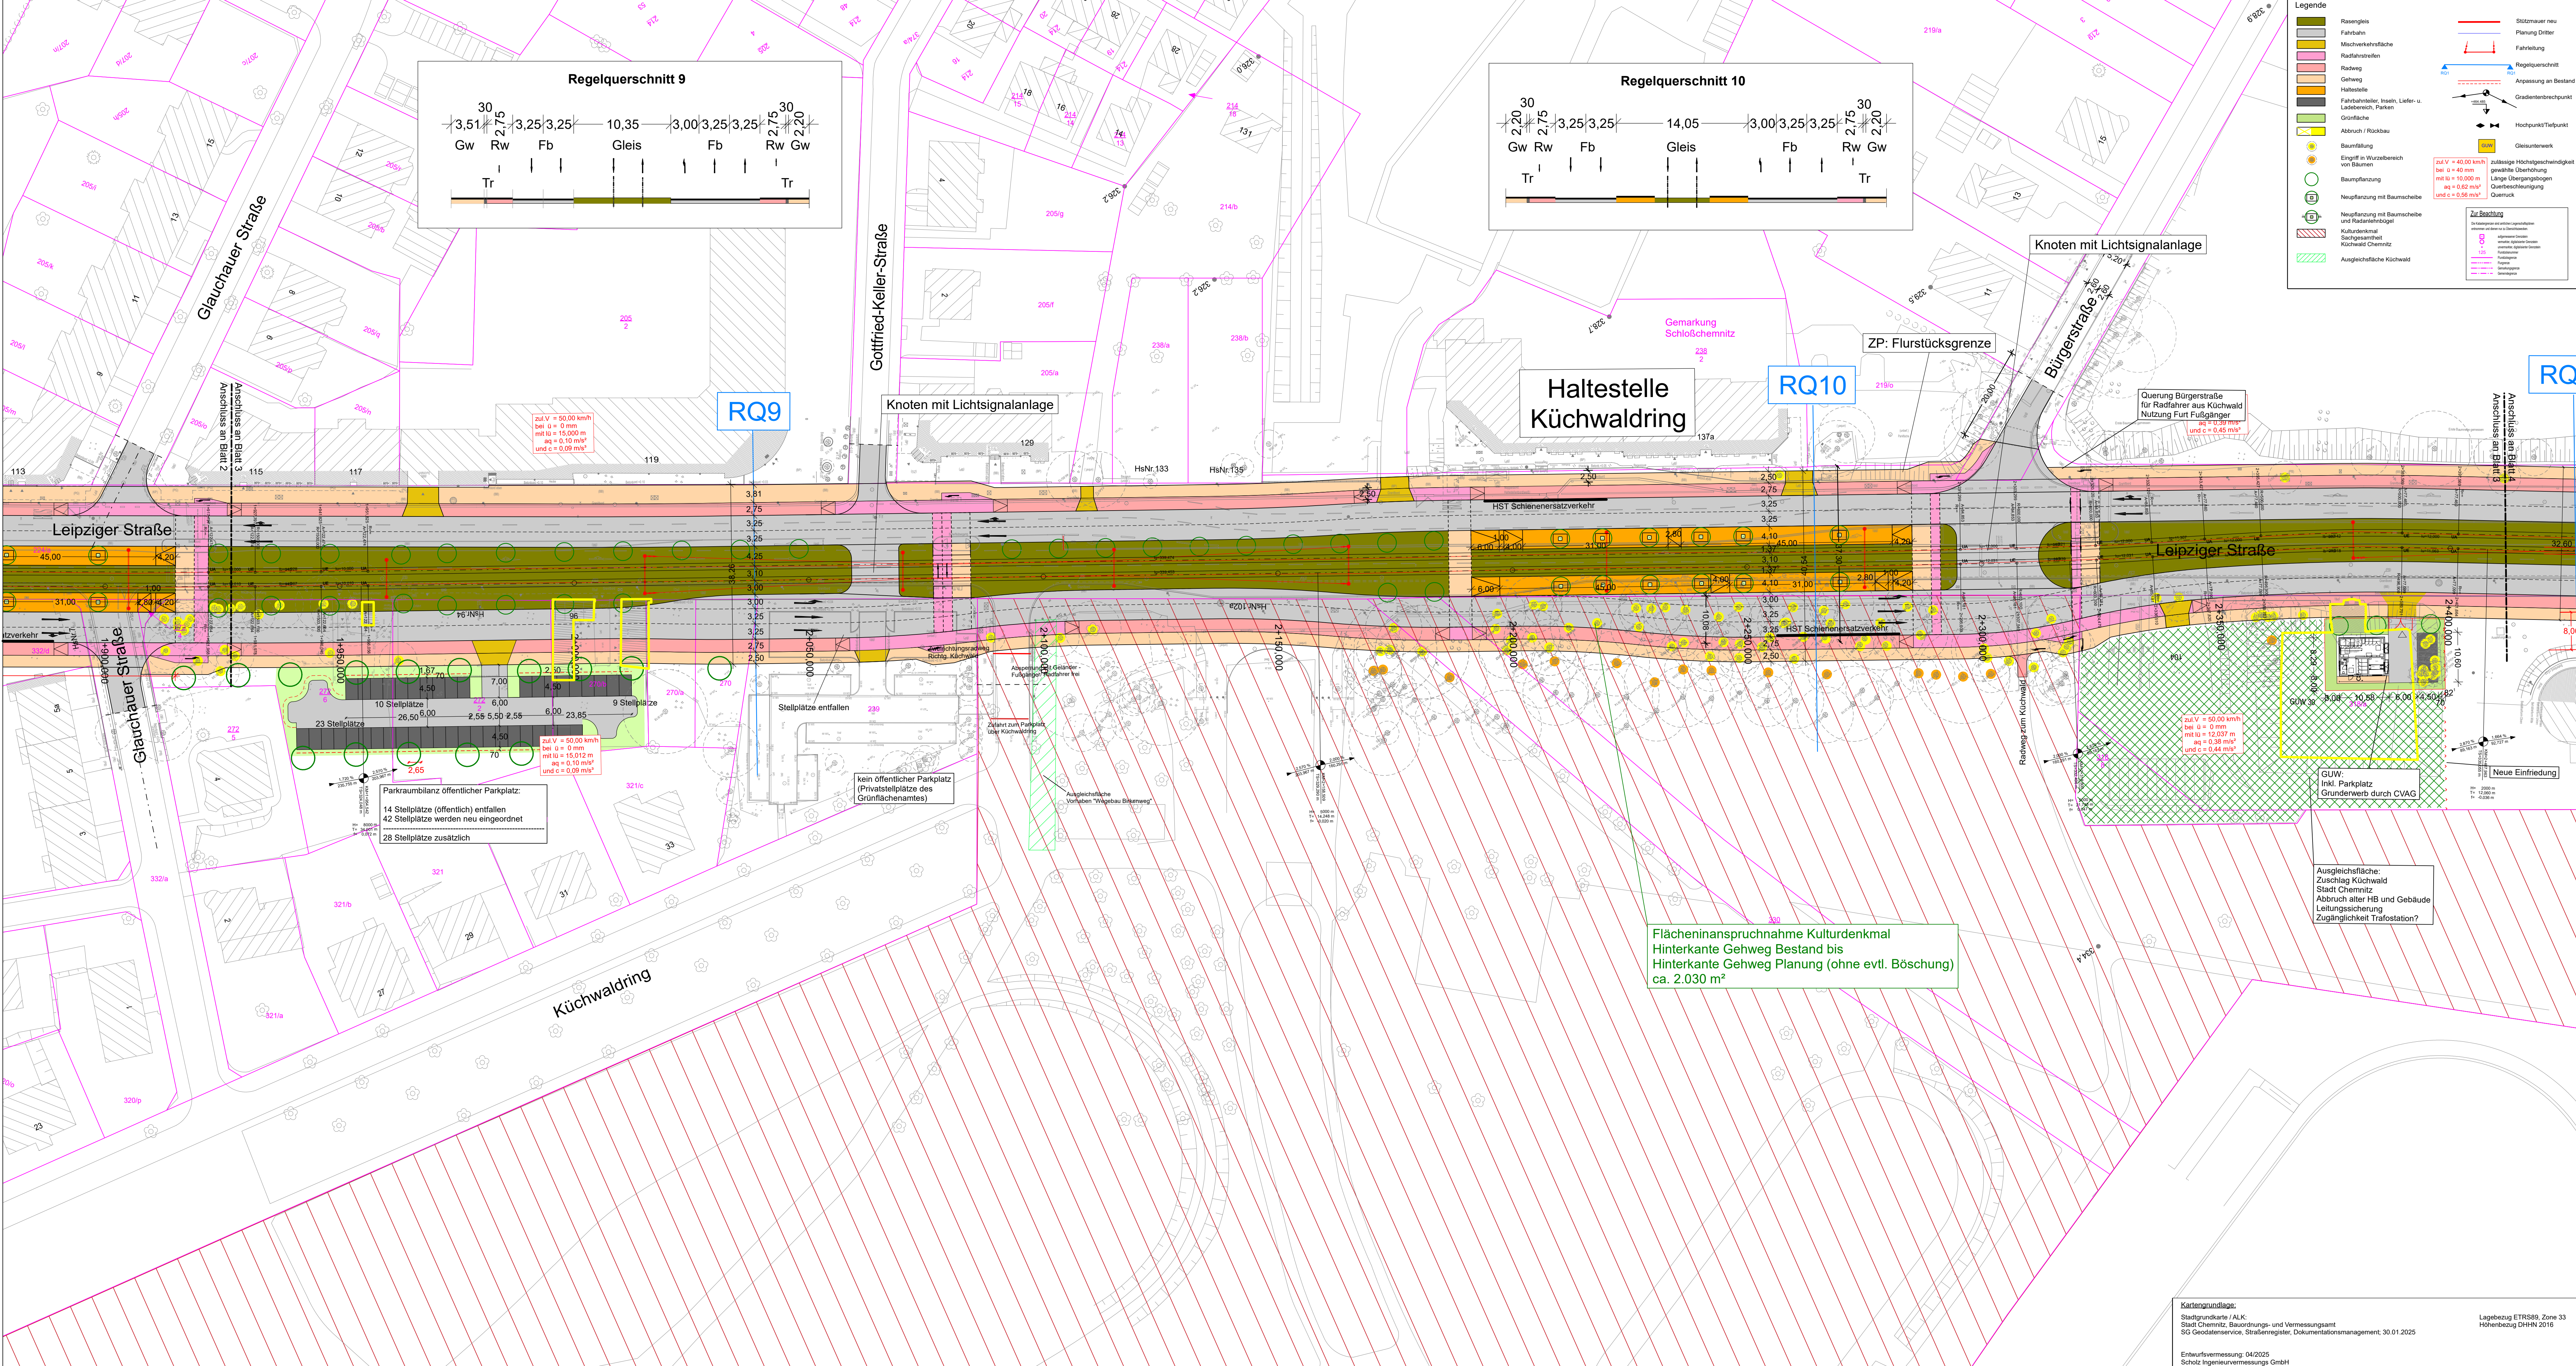

Parkraumbilanz öffentlicher Parkplatz:

Stellplätze	Entfallen	Neu eingeordnet	Zusätzlich
10 Stellplätze	14 Stellplätze	42 Stellplätze	28 Stellplätze

Flächeninanspruchnahme Kulturdenkmal
Hinterkante Gehweg Bestand bis
Hinterkante Gehweg Planung (ohne evtl. Böschung)
ca. 2.030 m²